


# ESPLANADE Belle Epoque

	5. Obergeschoss	
4. Obergeschoss		
3. Obergeschoss		
2. Obergeschoss		
1. Obergeschoss		
Erdgeschoss		

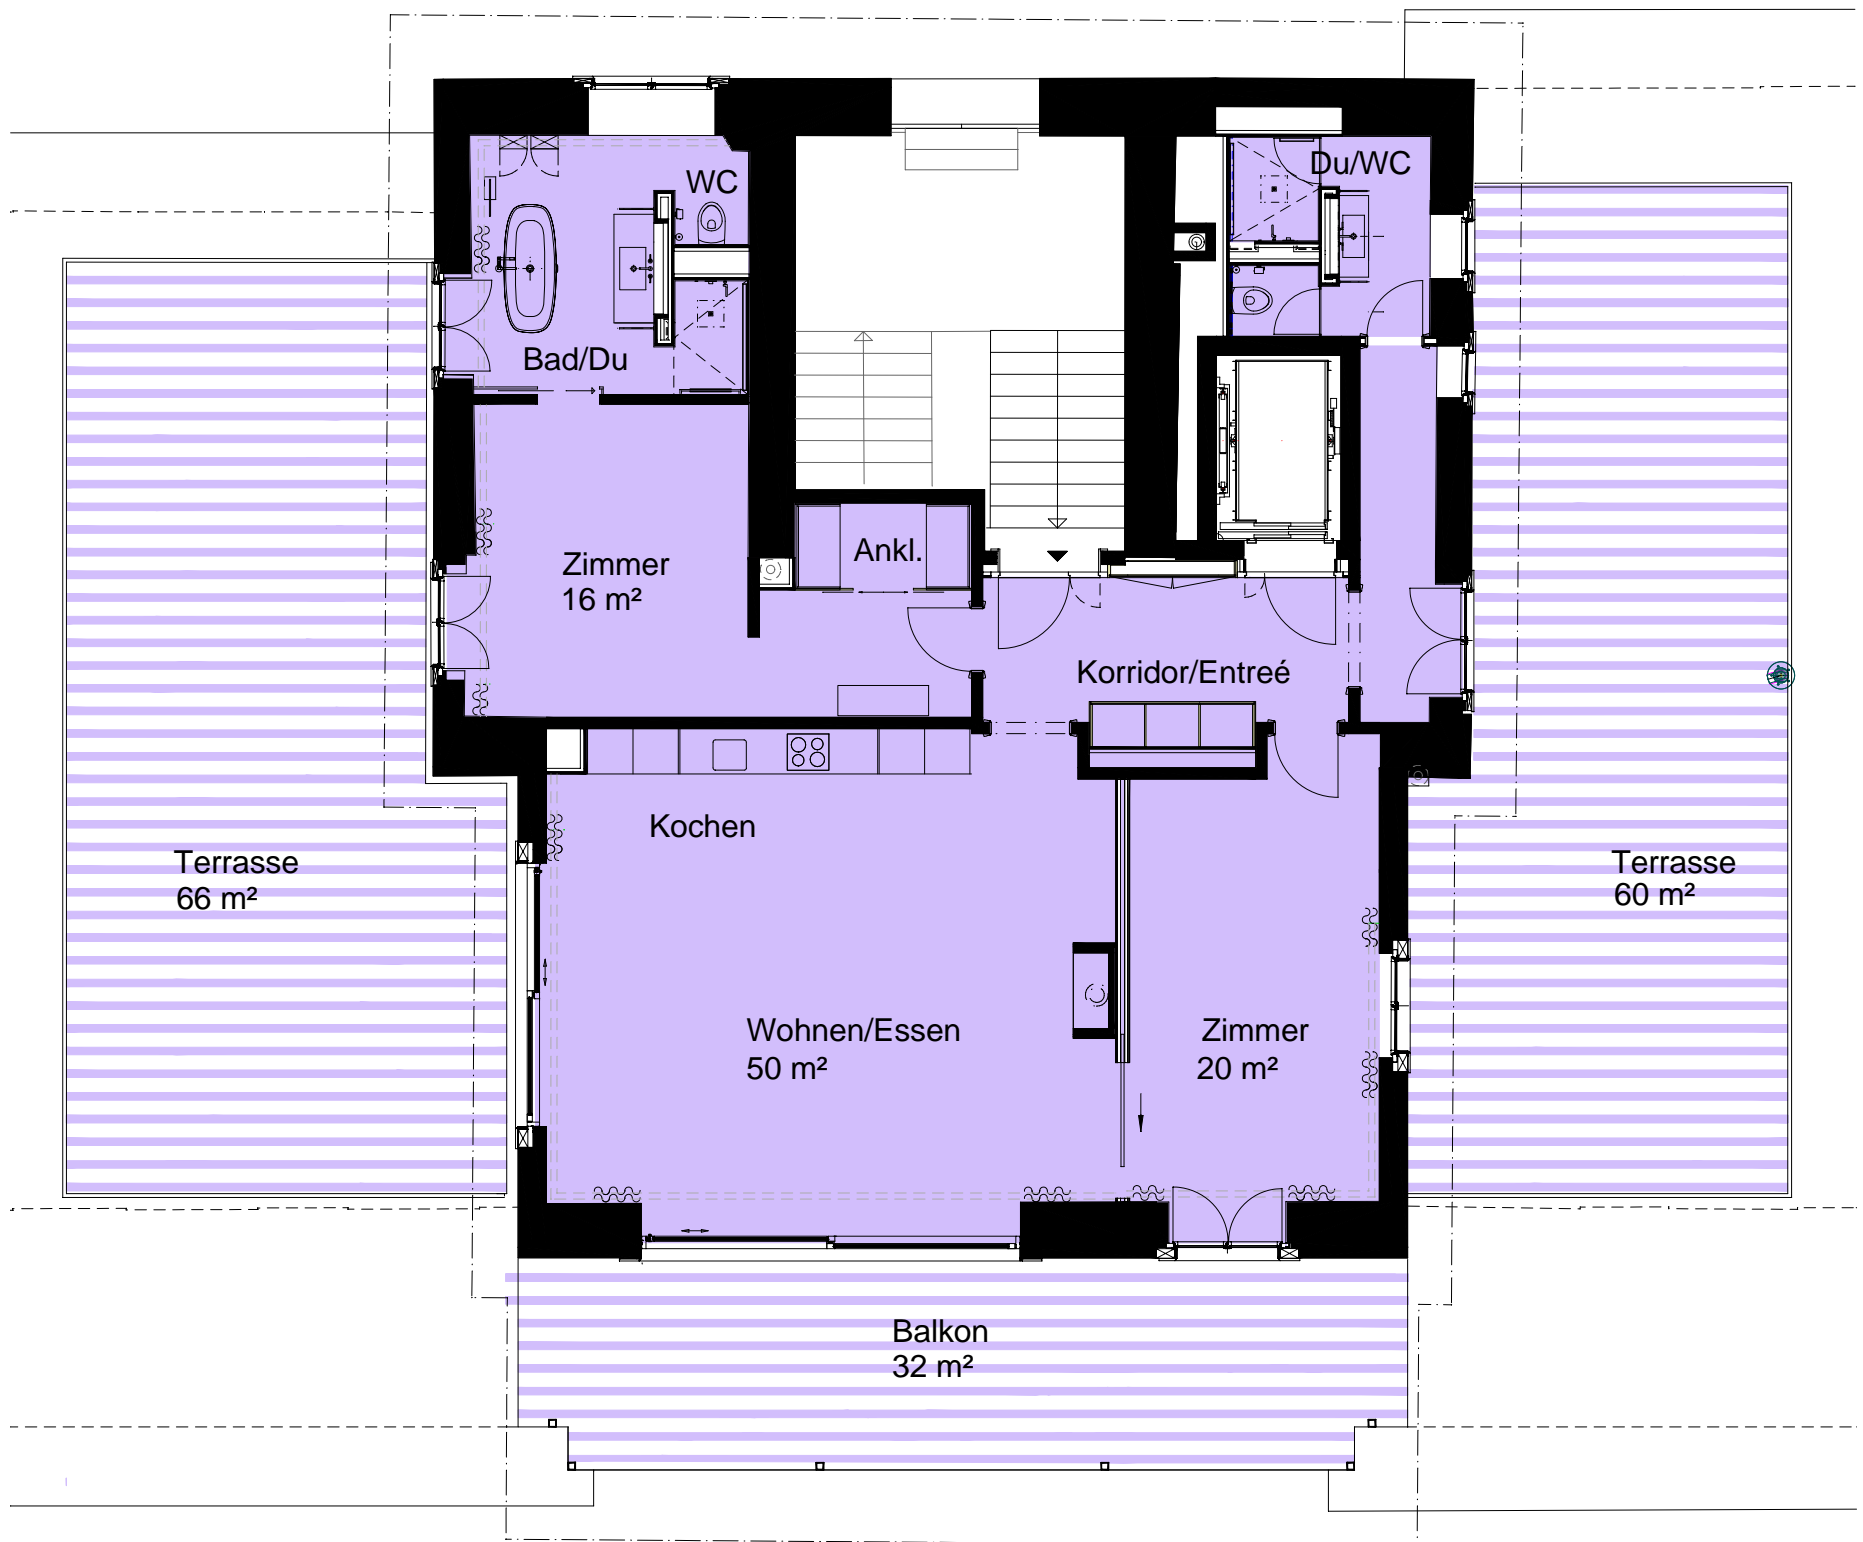

5 m

Wohnung 5.1 31/2 ZWG BGF: 147 m<sup>2</sup>

5. Obergeschoss

**meili**unternehmungen

Meili Unternehmungen AG, Seestrasse 99a, 8702 Zollikon  
Telefon 044 396 99 88, Fax 044 396 99 89, www.meili-unternehmungen.ch

**BGF = Umfasst die gesamte Wohnungsfläche inkl. 30cm Aussenwand und halbe Wohnungstrennwand. Bestehende, dicke Innenwände mit 15cm gerechnet. Ohne Leitungs- und Kaminschächte. Ohne Balkone.**